
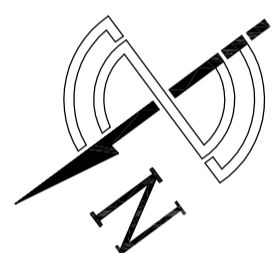


COLLEGIUM GOSTOMIANUM w SANDOMIERZU  
RZUT DACHU skala 1: 100

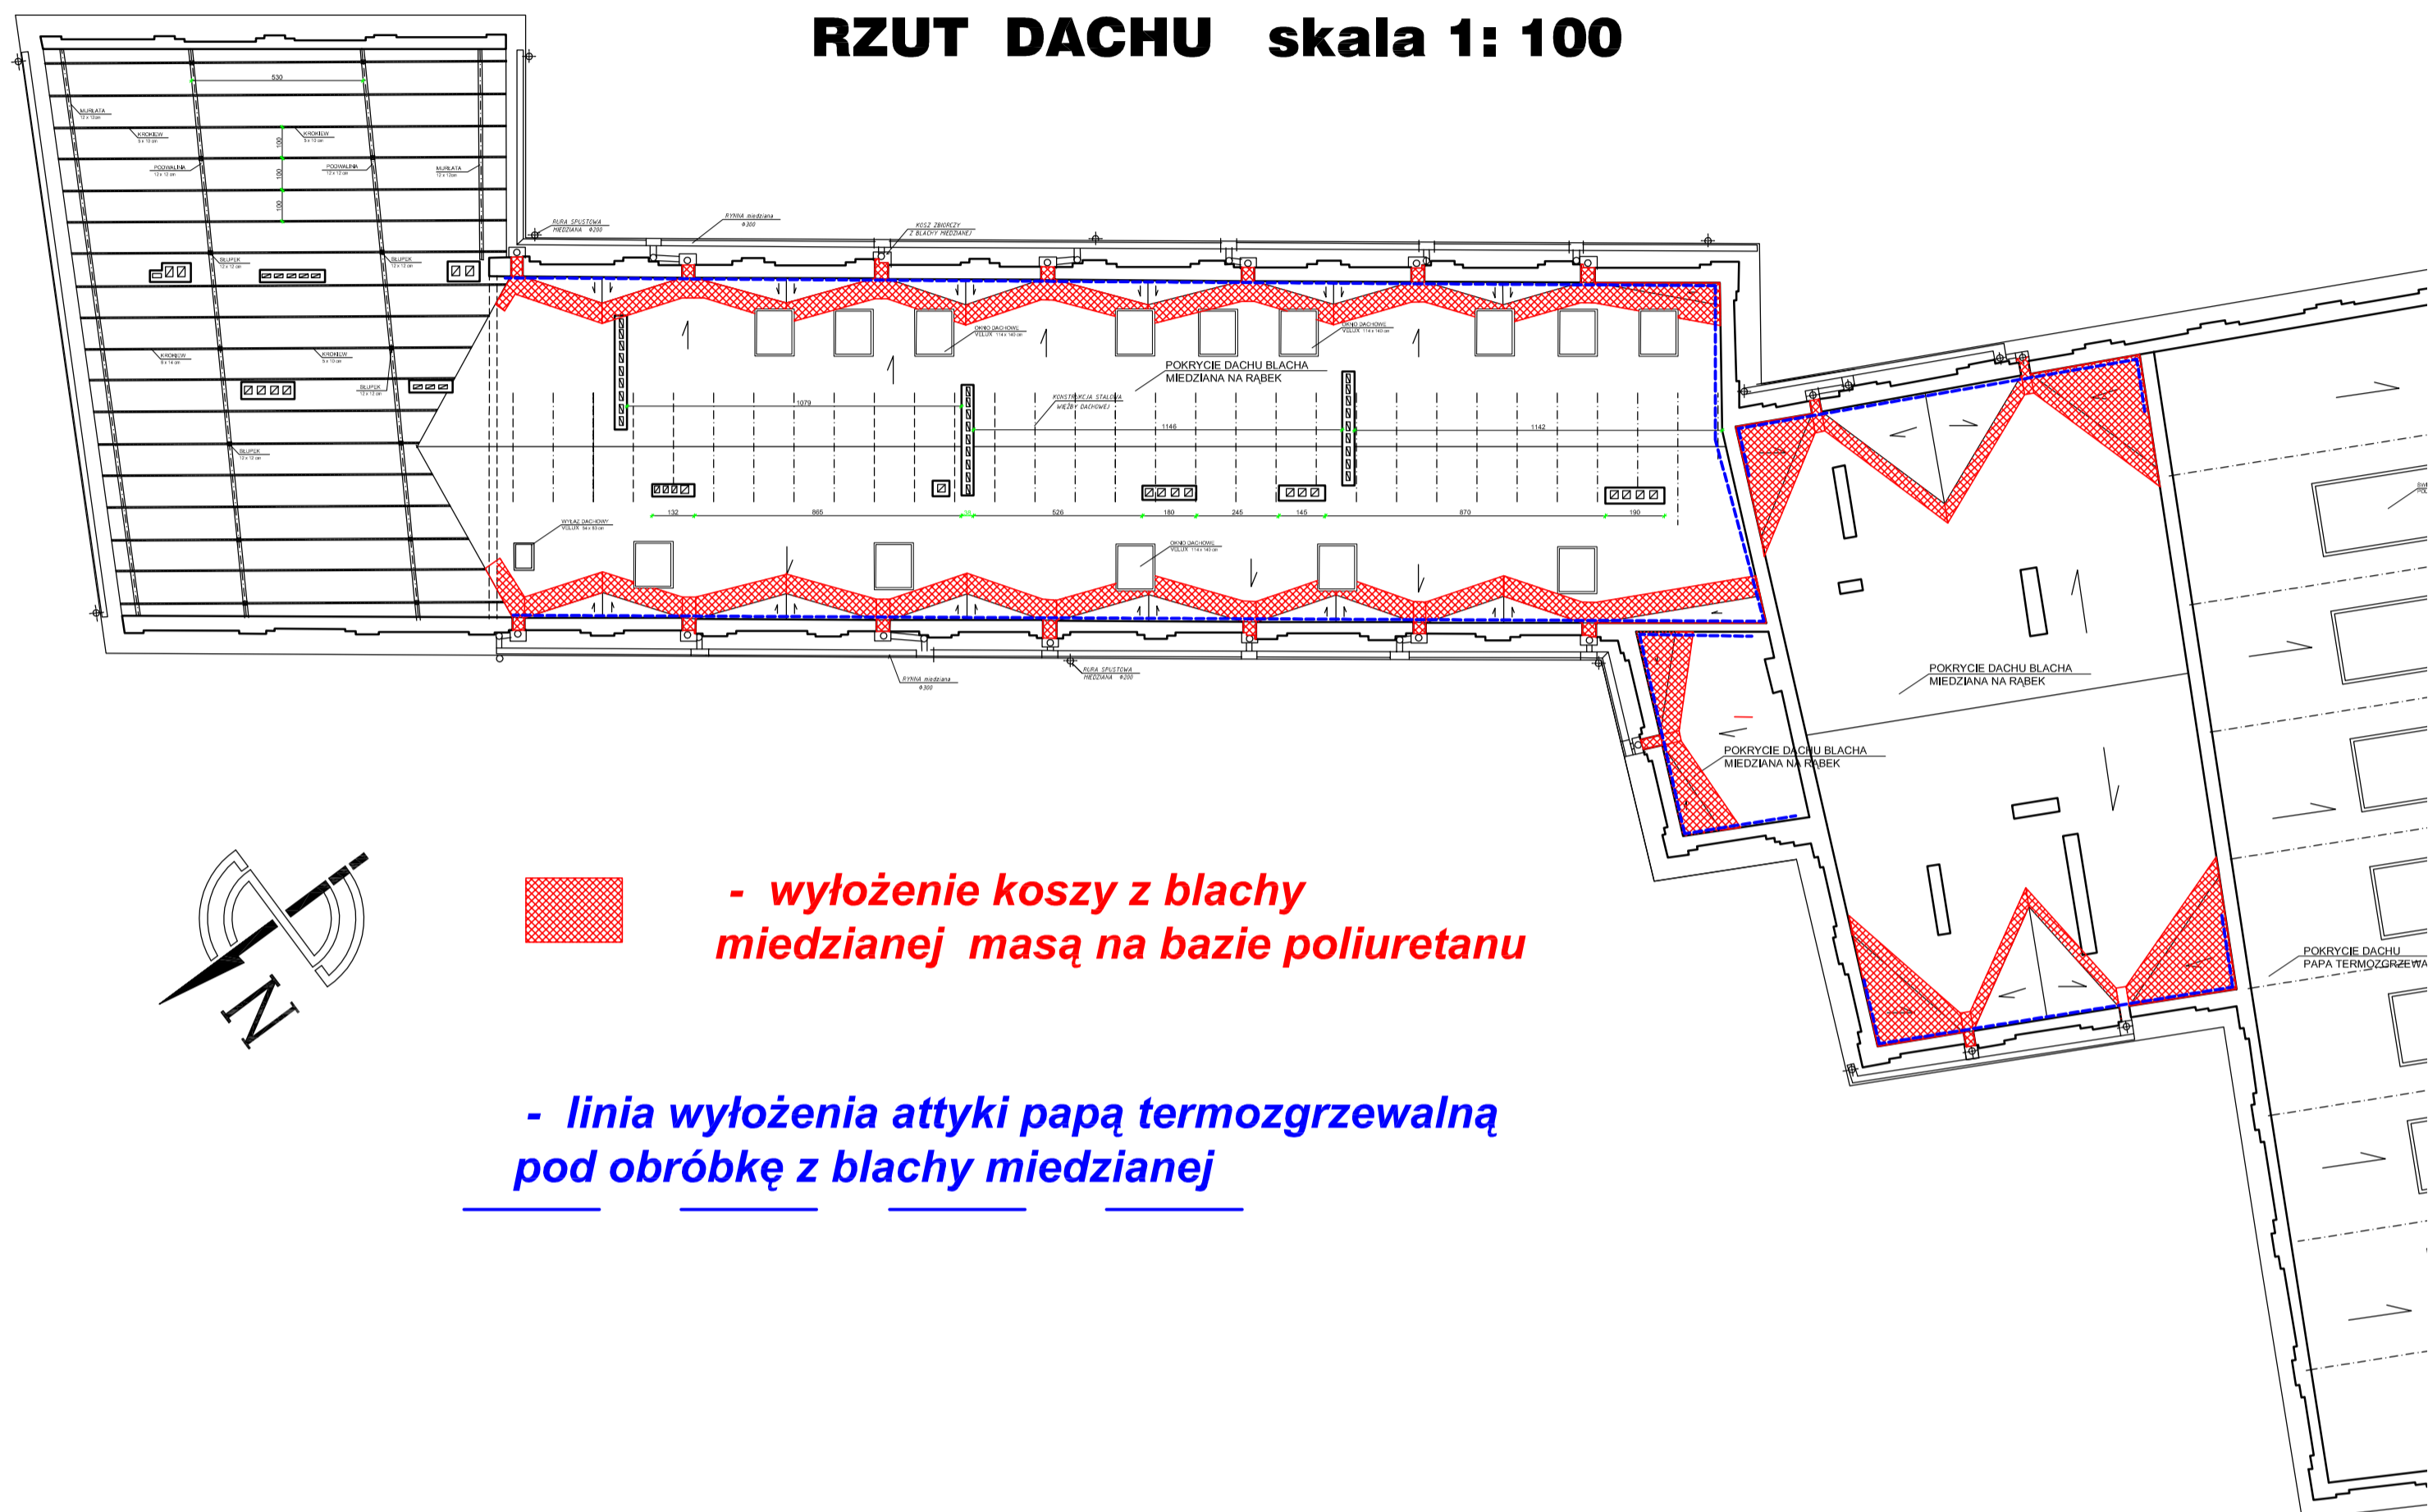

*- wyłożenie koszy z blachy miedzianej masą na bazie poliuretanu*

*- linia wyłożenia atyki papą termozgrzewalną pod obróbkę z blachy miedzianej*