



# RZUT PIWNICY, SKALA 1:50

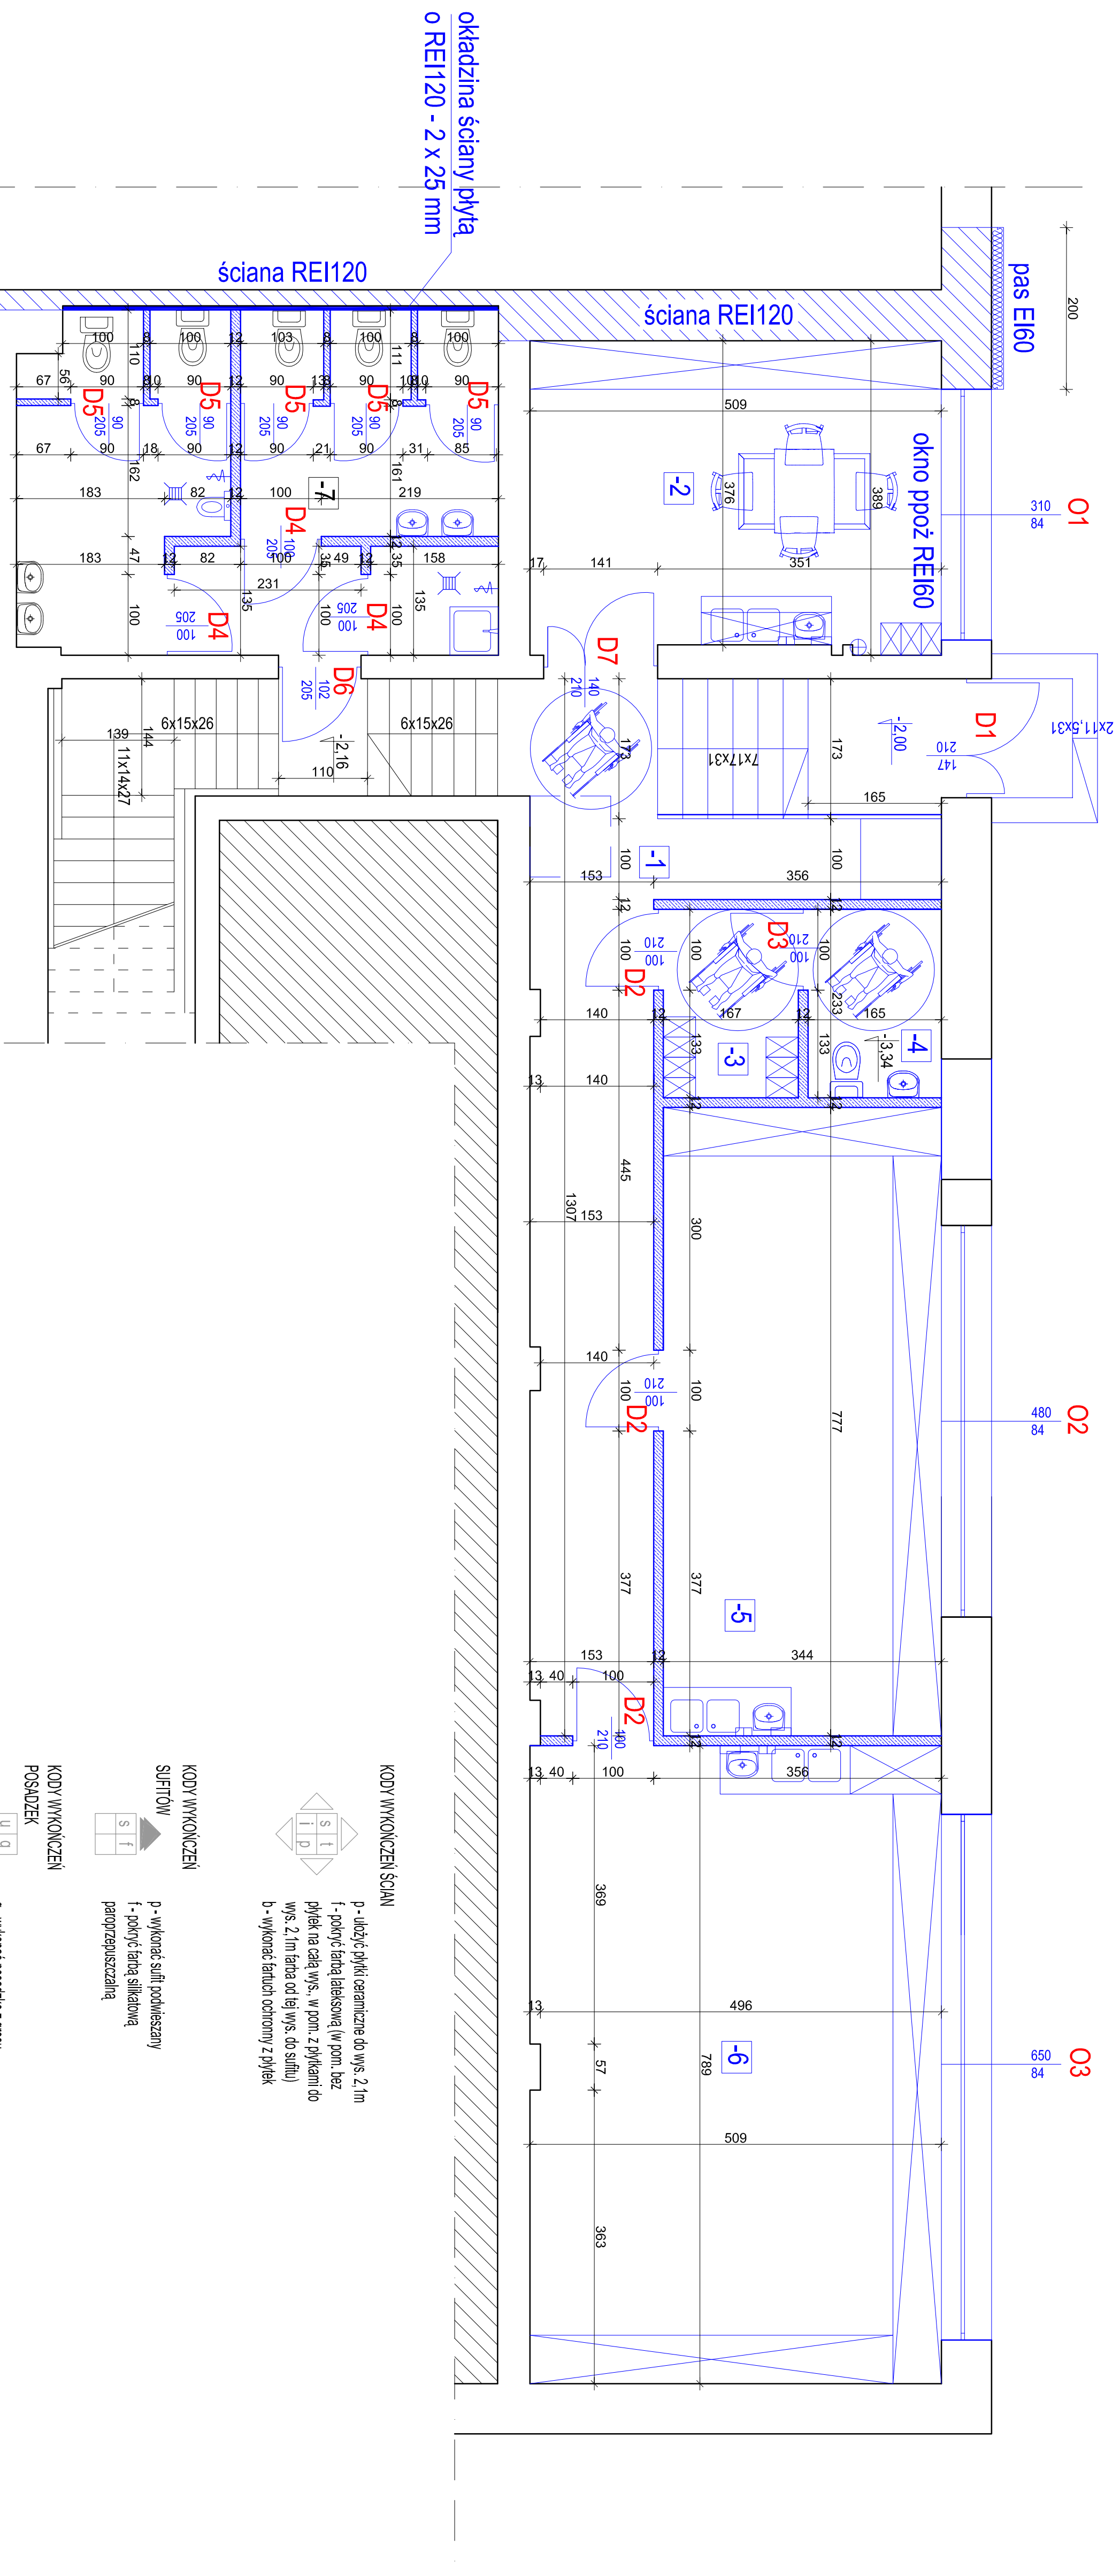

### KODY WYKONCZEŃ ŚCIAN

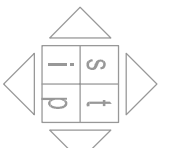

p - ułożyć płytki ceramiczne do wys. 2,1m  
f - pokryć farbą lakielową (w pom. bez płytek na całej wys. w pom. z płytkami do wys. 2,1m także od tej wys. do sufitu)  
b - wykonać faruch ochronny z płytek

### KODY WYKONCZEŃ SUFITÓW




p - wykonać sufit podwieszany  
f - pokryć farbą lakielową  
p - podziurkować

### KODY WYKONCZEŃ POSADZEK



g - wykonać posadzkę z gipsu  
u - wykonać posadzkę z wkładziną homogeniczną winylową

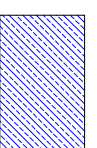

projektowane ściany działowe z płyt gipsowych na ruszcie metalowym z poszyciem obustronnym 2x płyta 12,5 mm i wypełnieniem z wełny mineralnej

### UWAGA:

DRZWI NA KORYTARZ WPROSZĄC W ŚMIAZANKACZE

-1	KORYTARZ H=2,20m	PPRU 3,30 m <sup>2</sup>	
-2	POM. SOCJALNE H=3,14m	PPRU 15,52 m <sup>2</sup>	
-3	SZATNIARNIA H=3,19m	PPRU 3,89 m <sup>2</sup>	
-4	WC I WIERELNIA H=3,80m	PPRU 3,84 m <sup>2</sup>	
-5	MAGAZYN PRZODKONCZYNIA H=3,19m	PPRU 26,72 m <sup>2</sup>	
-6	MAGAZYN FANTOMÓW H=3,19m	PPRU 40,08 m <sup>2</sup>	
-7	SANITARIATY H=2,41m	PPRU 25,08 m <sup>2</sup>	

ZMIANĘ PROJEKTU USTWIOMIŁA WRAZ Z PRZEJĘCIEM POBEZPIECZEŃ PODLEŻYCEJ PRACOWNI  
OBIEKT: W RAMACH ZADANIA UPOWASZCZAJĄCEGO W KRAJOWYM REJESTRZE UMIEJCIENI  
KONKRETNIEGO W RELACJI - FALA W KANALIZACJI

INWESTOR:		Polska Sądobudowa	
NAZWA I NUMER PROJEKTU		SKALA	
A-5	PROJEKTANT	NR. UPRAWNIENIA	PODPIS
	mgr inż. Mirosław Czapiewski	KU/7787/SWK/0067/ZHOS/6	
	mgr inż. Zygmunta Zdziale	80/Tp/9/81	
	mgr inż. Anna Czapiewska		
	mgr inż. Agnieszka Marzec		
DATA I MIEJSCE OPRACOWANIA			
Sanktuarium, 2012-1-06			
JEDYNOŚĆ OPRACOWUJĄCYCH			
EKO-AMBIWA Anna Czapiewska Małgorzata projekty budowlane			