


COLLEGIUM GOSTOMIANUM W SANDOMIERZU

DETAL ATTYKI skala 1:50

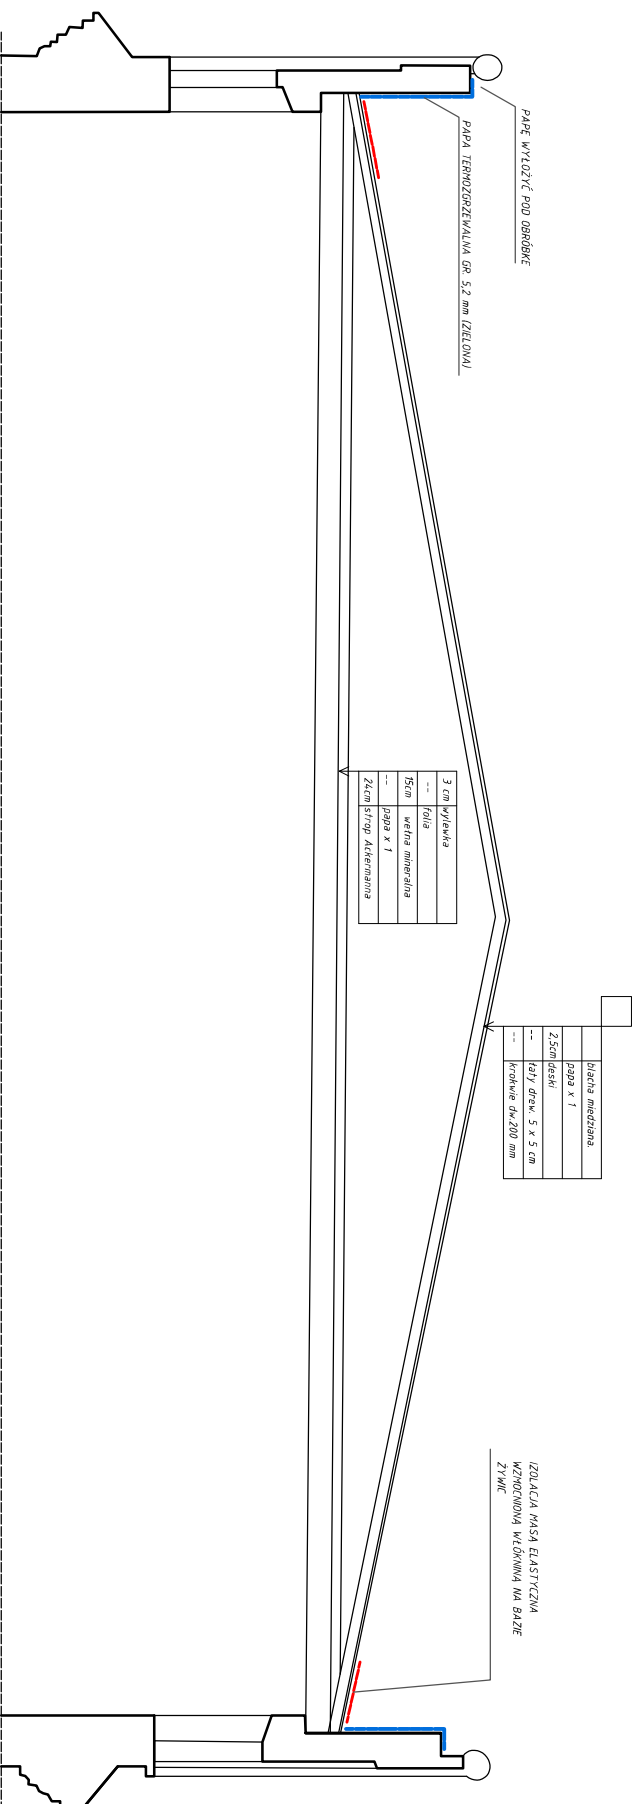

- linia wyłożenia attyki papą termozgrzewalną pod obróbkę z blachy miedzianej
- wyłożenie koszy z blachy miedzianej masą na bazie poliuretanu

REMONT ELEWACJI, ATTYKI,
OBRÓBKI BLACHARSKIE
COLLEGIUM GOSTOMIANUM
Z XVII W. W SANDOMIERZU
UL. DŁUGOSZA 7 DZIAŁKI
NR EWID. 1193/1

PHU "RABUD" mgr inż. Tomasz RABEDA
- PRACOWNIA BUDOWLANA -
ul. Żeromskiego 5; 27-600 Sandomierz
tel. (15) 832 02 43
rabeda@poczta.onet.pl

OBIEKT:
"REMONT ELEWACJI ATTYKI, OBRÓBKI BLACHARSKIE
COLLEGIUM GOSTOMIANUM Z XVII W. PRZY UL. DŁUGOSZA 7
W SANDOMIERZU"

ADRES:
miejscowość: ul. Jana Długosza 7; 27-600 Sandomierz
działka nr ewid. 1193/1

INWESTOR:
Stowarzyszenie Powiatowe w Sandomierzu
ul. Mickiewicza 3A; 27-600 Sandomierz

TEMATYKA:
DETAL ARCHITEKTONICZNY ATTYKI

PROJEKTOWAŁ	TERMIN	WYKONAŁ	PODSZEDŁ
mgr inż. arch. Sławośław DĄBEK	SW-38/2007	SW-0151	

PROJEKTOVAŁ
mgr inż.
Tomasz RABEDA

BRANŻA:
projekt budowlany

DATA OBRACOWANIA	SKALA	LIŚCIÓW
STYCZEŃ 2020	1:50	3