RZUT PARTERU, SKALA 1:50

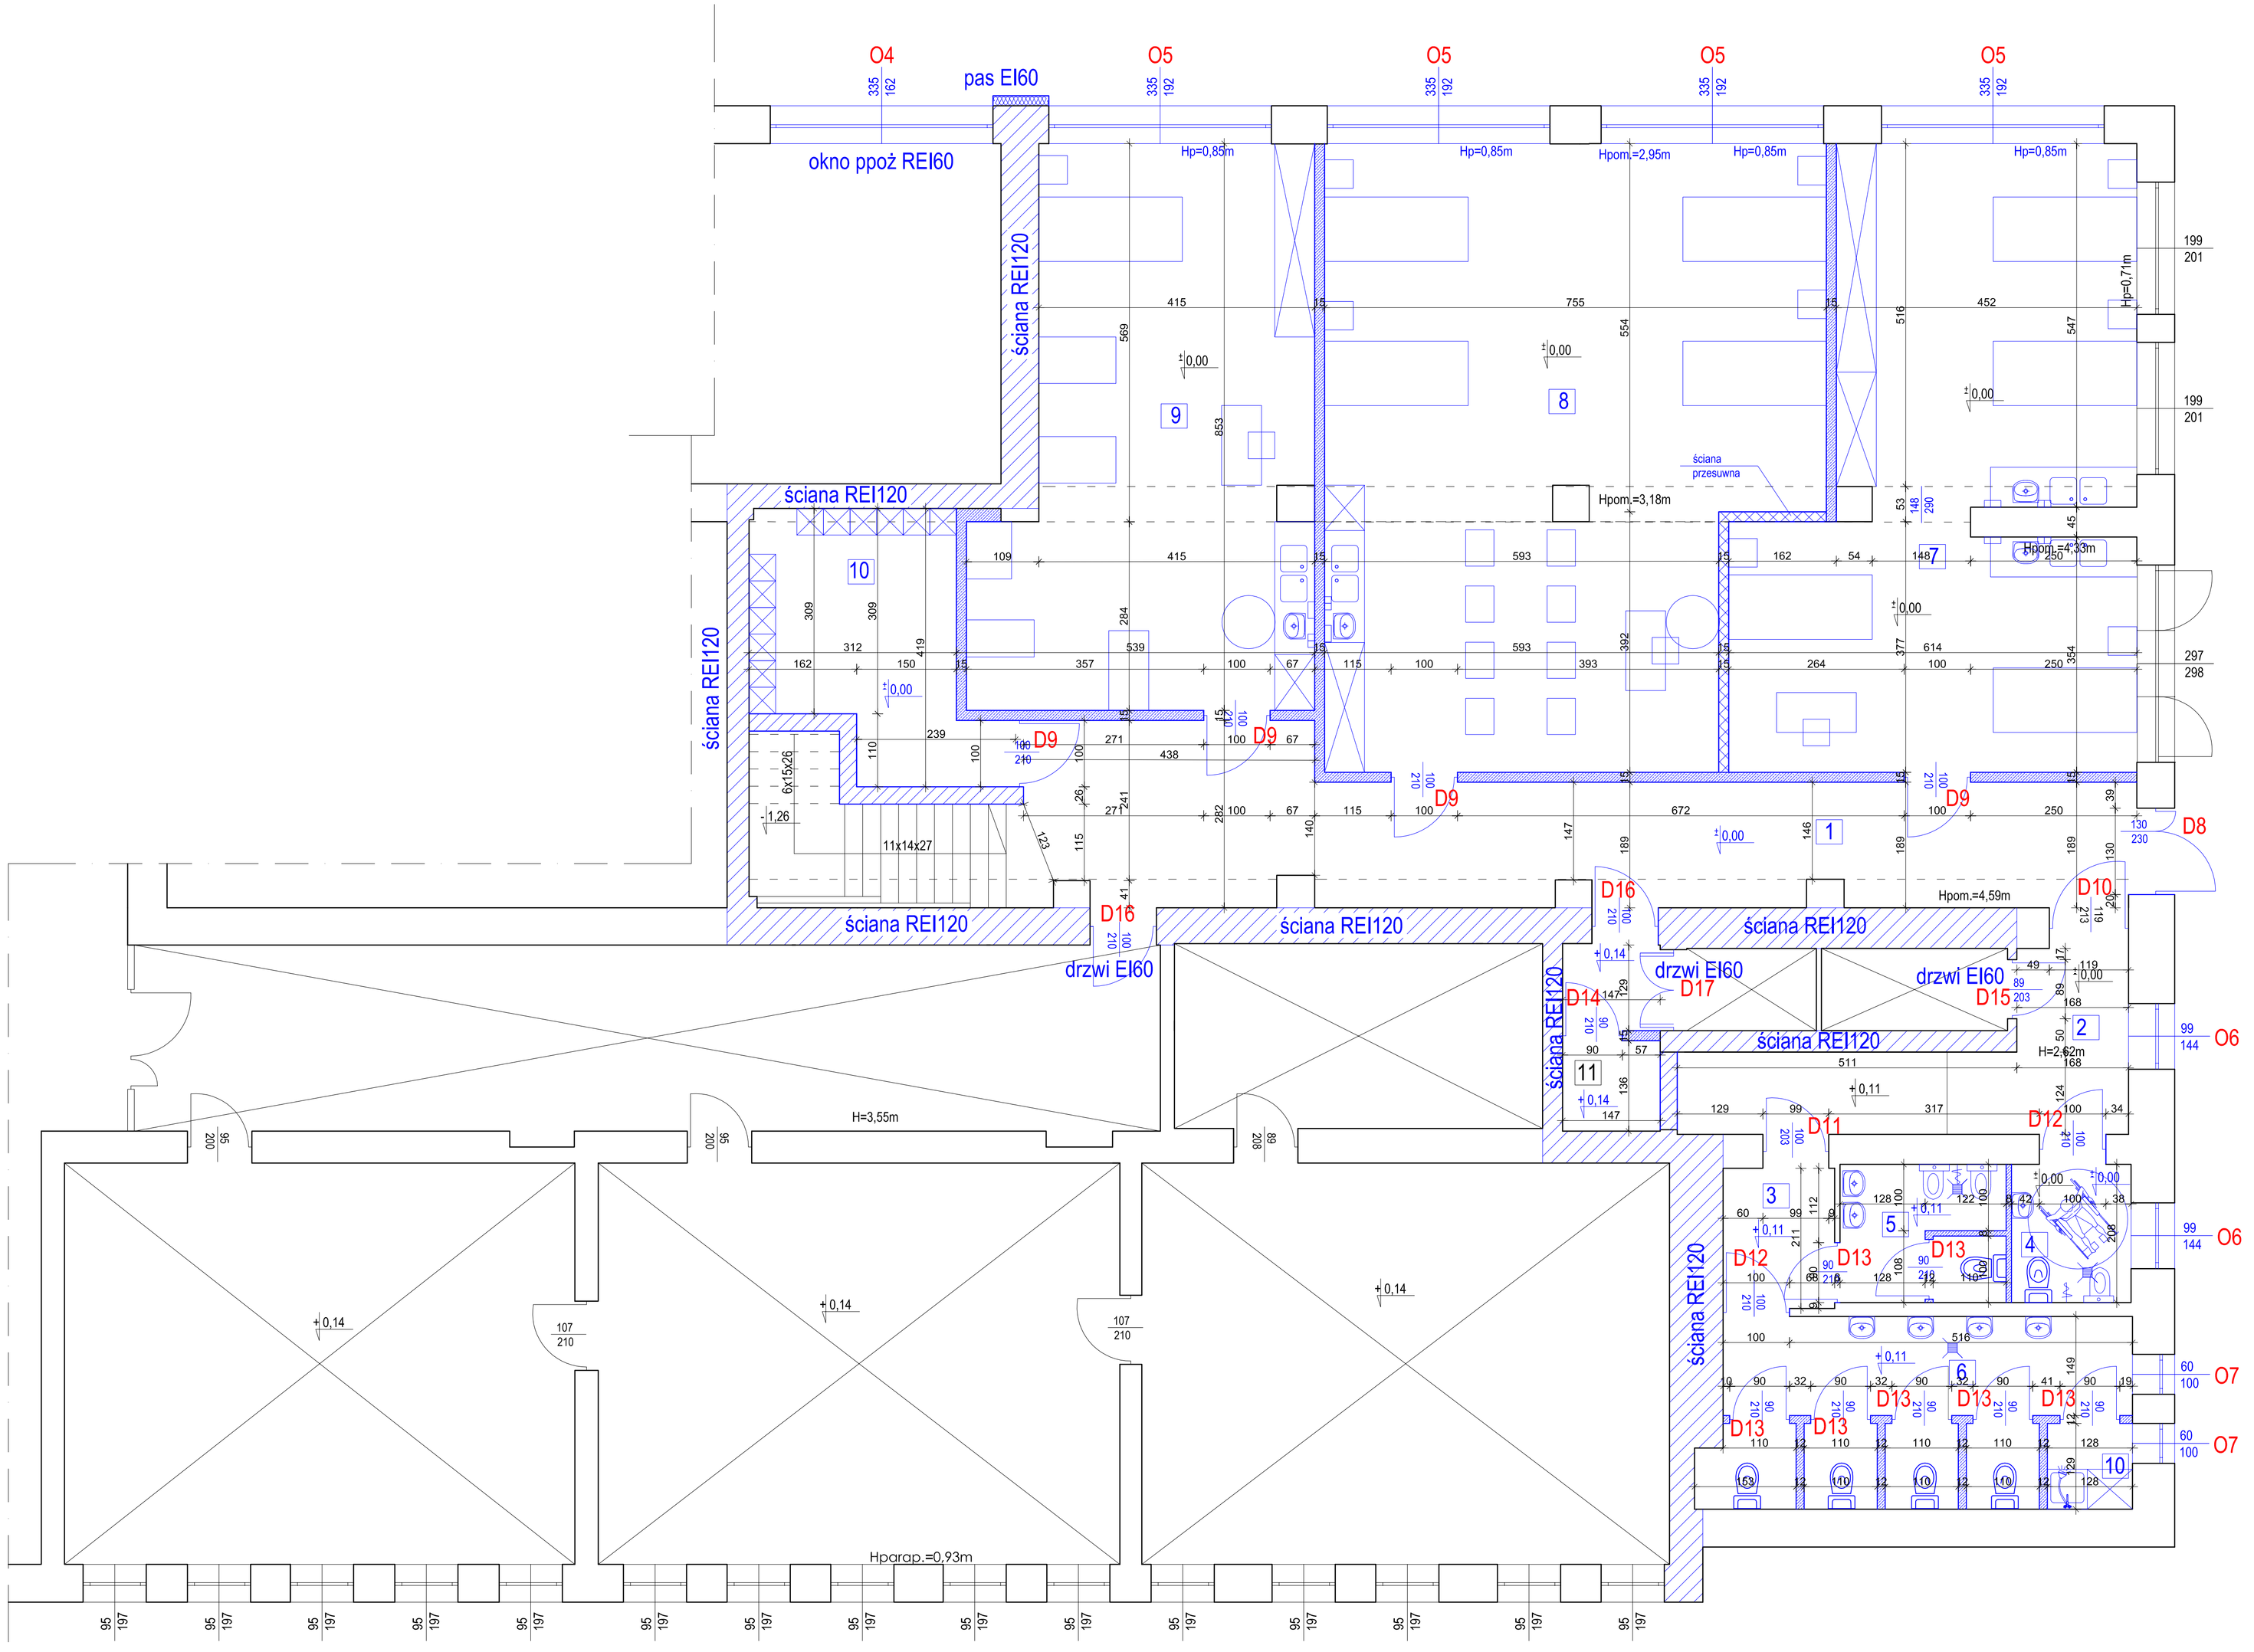

1	KORYTARZ GRES TECHNICZNY H=3,00m	PP/PU	42,65 m²
2	KORYTARZ GRES TECHNICZNY H=3,00m	PP/PU	11,01 m²
3	KORYTARZ GRES TECHNICZNY H=3,00m	PP/PU	3,54 m²
4	WC MĘSKI/NIEPEŁNOSPRAWNI GRES TECHNICZNY H=2,38m	PP/PU	3,74 m²
5	WC MĘSKI GRES TECHNICZNY H=2,25m	PP/PU	5,12 m²
6	WC DAMSKI GRES TECHNICZNY H=2,38m	PP/PU	16,29 m²
7	SALA DYDAKTYCZNA (podstaw ratownictwa medycznego/ badań fizykalnych) WYKŁADZINA HOMOGENICZNA WINYLOWA H=2,95 - 3,00m	PP/PU	47,46 m²
8	SALA DYDAKTYCZNA (umiejętności pielęgniarskie - ogólne) WYKŁADZINA HOMOGENICZNA WINYLOWA H=2,95 - 3,00m	PP/PU	65,06 m²
9	SALA DYDAKTYCZNA (umiejętności pielęgniarstwa - pediatrycznej) WYKŁADZINA HOMOGENICZNA WINYLOWA H=2,95 - 3,00m	PP/PU	38,49 m²
10	SZATNIA DAMSKA WYKŁADZINA HOMOGENICZNA WINYLOWA H=3,00m	PP/PU	12,17 m²
11	POM. MAGAZYNOWE GRES TECHNICZNY H=3,00m	PP/PU	2,00 m²
12	POM. PORZĄDKOWE GRES TECHNICZNY H=2,38m	PP/PU	1,65 m²

KODY WYKOŃCZEŃ ŚCIAN

s t i p

p - ułożyć płytki ceramiczne do wys. 2,1m
f - pokryć farbą lateksową (w pom. bez płytek na całą wys., w pom. z płytkami do wys. 2,1m farba od tej wys. do sufitu)
b - wykonać fartuch ochronny z płytek

KODY WYKOŃCZEŃ SUFITÓW

s f

p - wykonać sufit podwieszany
f - pokryć farbą silikatową paroprzepuszczalną

KODY WYKOŃCZEŃ POSADZEK

u g

g - wykonać posadzkę z gresu
u - wykonać posadzkę z wykładziny homogenicznej winylowej

projektowane ściany działowe z płyt gipsowych na rusztcie metalowym z poszyciem obustronnym 2 x płyta 12,5 mm i wypełnieniem z wełny mineralnej

ściana przesuwna

projektowane ściany z gazobetonu na zaprawie cementowo-wapiennej

UWAGA:
DRZWI NA KORYTARZ WYPOSAŻYĆ W SAMOZAMYKACZE

ZMIANY SPOSOBU UŻYTKOWANIA WRAZ Z PRZEBUDOWĄ POMIESZCZEŃ PO BYŁEJ PRZETWÓRNI			
OBIEKT:	W RAMACH ZADANIA "UTWORZENIE KIERUNKU PIELĘGNIARSTWO UNIWERSYTETU JANA KOCHANOWSKIEGO W KIELCACH – FILIA W SANDOMIERZU"		
INWESTOR:	Powiat Sandomierski ul.Mickiewicza 34 27-600 Sandomierz		
	NAZWA I NUMER RYSUNKU		SKALA
A-6	RZUT PARTARU - STAN PROJEKTOWANY		1:50
PROJEKTANT		NR UPRAWNIEŃ	PODPIS
mgr inż. Mirosław Czyżewski		KL/77/87, SWK/0067/ZHOS/06	
mgr inż. Zygmunt Zapała		80/Tbg/81	
mgr inż. Anna Czyżewska			
mgr inż. Agnieszka Marzec			
DATA I MIEJSCE OPRACOWANIA			
Sandomierz, 2021-06			
JEDNOSTKA OPRACOWUJĄCA:			
"EKO-AMWA" Anna Czyżewska Niestory i projekty budowlane			